

Agenzia del Territorio
CATASTO FABBRICATI
Ufficio Provinciale di
Milano


Dichiarazione protocollo n. _____ del _____
Planimetria di u.i.u. in Comune di Peschiera Borromeo
Via Giacomo Puccini civ. 26/2

Identificativi Catastali:
Sezione:
Foglio: 50
Particella: 44
Subalterno: 729

Compilata da:
Gulti Claudio
Iscritto all'albo:
Architetti
Prov. Milano N. 9724

Scheda n. 1 Scala 1:200

PIANO PRIMO
H = m 3,10

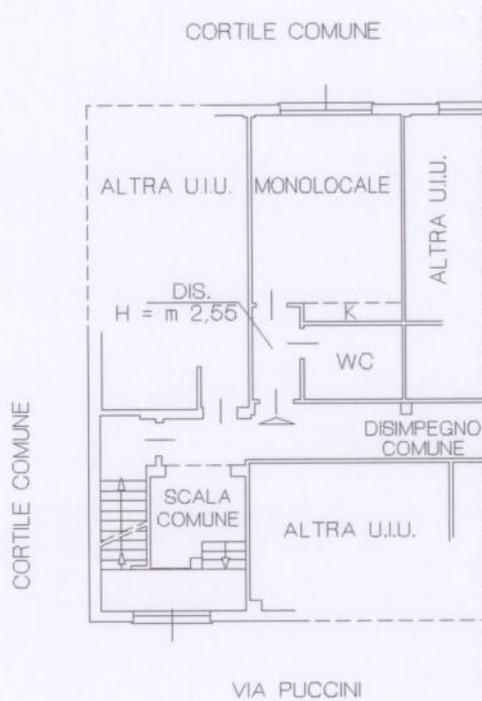

ORDINE DEGLI ARCHITETTI, PIANIFICATORI
DELLA PROVINCIA DI MILANO
GULTI
CLAUDIO
architetto
9724

