



Agenzia del Territorio
CATASTO FABBRICATI
Ufficio Provinciale di
Milano

Dichiarazione protocollo n. _____ del _____
Planimetria di u.i.u. in Comune di Peschiera Borromeo
Via Giacomo Puccini civ. 26

Identificativi Catastali:
Sezione:
Foglio: 50
Particella: 44
Subalterno: 725

Compilata da:
Ferraioli Andrea
Iscritto all'albo:
Geometri
Prov. Milano N. 10504

Scheda n. 1 Scala 1:200

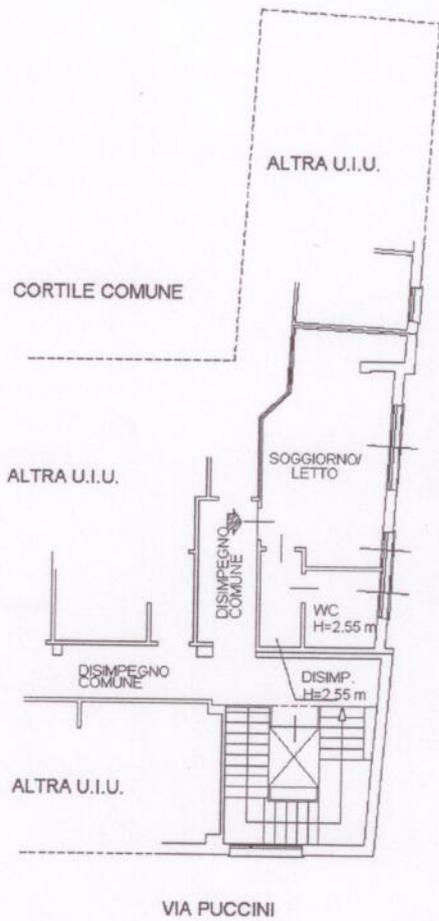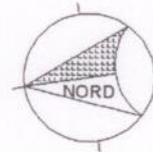

MAPP. 46



PIANO PRIMO
H. 3.10 m